
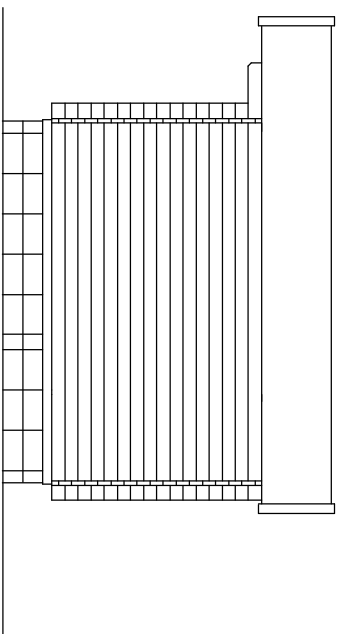


アルナス 8-45 (標準仕様)

延床面積 = 12.96㎡

- 屋根
アスファルトシンクル葺き
アスファルトルーフィング23kg (別売)
- 小屋根
妻壁ロウ壁積み上げ
棟木、母屋 = 40mm × 140mm
野地板 = 90mm × 20mm (無垢材)
破風板 = 95mm × 20mm (無垢材)
鼻隠し板 = 90mm × 30mm または1型 (無垢材)
ロウ壁 = 厚み45mm (無垢材)
*ロウ壁厚み60mm, 95mmはラミネート材 (集成材)
ロシア産ペインツ材または北政松またはトウヒ材
土台 = 国産ヒノキ材 90mm × 90mm
大引き = 90mm × 40mm または100mm × 50mm
根太 = 60mm × 30mm
床板 = 90mm × 20mm (無垢材)
束 (別売) = 木製または鋼製束
巾木 = 木製 (無垢材)
天井
天井板 (野地板、天井板兼用) = 90mm × 20mm (無垢材)
廻縁 = 木製 (折行方向のみ)
ドア = 木製 (ガラス付、鍵付、調整ねじ付)
窓 = ペアガラス、網戸付、アルミ樹脂複合サッシ、木製窓枠
廻縁 = 90mm × 20mm (木製、無垢材)
その他
通しボルト付 (スルーボルト) 8ヶ所
- 壁
- 床組
- 建具

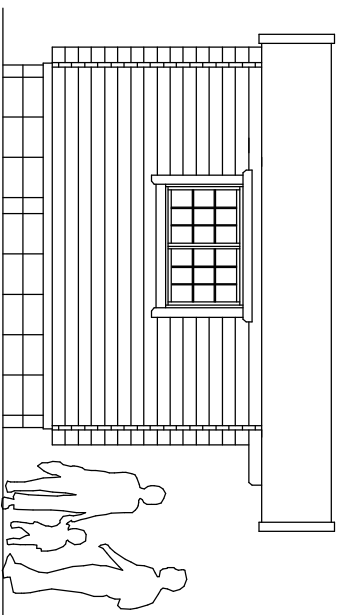

* 図面上のブロック基礎はキットには含まれていません。
* 予告無しにデザインや仕様内容が変わる場合がありますのでご了承ください。

備考	合同会社 ロゲハウス エーグル	工事名	アルナス 6-45	縮尺	1/75
	〒655-0032 神戸市垂水区星が丘3-2-41	現場住所		勾配	3/10
	TEL 078-708-3269	設計日		No.	
		1F床面積	9.72㎡	2F床面積	
		ロフト床面積		テラス床面積	
		延床面積			