


アルナス10-45

延床面積 = 16.2㎡ (約10帖)

- 屋根 アスファルトシングル葺き
- アスファルトルーフィング23kg (別売)
- 妻壁ロウ壁積み上げ
- 小屋根 棟木、母屋 = 40mm × 140mm
- 野地板 = 90mm × 20mm (無垢材)
- 破風板 = 95mm × 20mm (無垢材)
- 鼻隠し板 = 90mm × 30mm またはI型 (無垢材)
- 壁 ログ壁 = 厚み45mm (無垢材)
- ログ壁 = 厚み60mm, 95mmはラミネート材 (集成材)
- ロシア産ペイント材または北政松またはトウヒ材
- 土台 = 国産ヒノキ材 90mm × 90mm
- 大引き = 90mm × 40mm または100mm × 50mm
- 根太 = 60mm × 30mm
- 床組 床板 = 90mm × 20mm (無垢材)
- 束 (別売) = 木製または鋼製束
- 巾木 = 木製 (無垢材)
- 天井 天井板 (野地板、天井板兼用) = 90mm × 20mm (無垢材)
- 廻縁 = 木製 (折行方向のみ)
- ドア = 木製 (ガラス付、鍵付、調整ねじ付)
- 窓 = ペアガラス、網戸付、アルミ十樹脂複合サッシ、木製窓枠
- 廻縁 = 90mm × 20mm (木製、無垢材)
- その他 通しボルト付 (スルーボルト) 8ヶ所

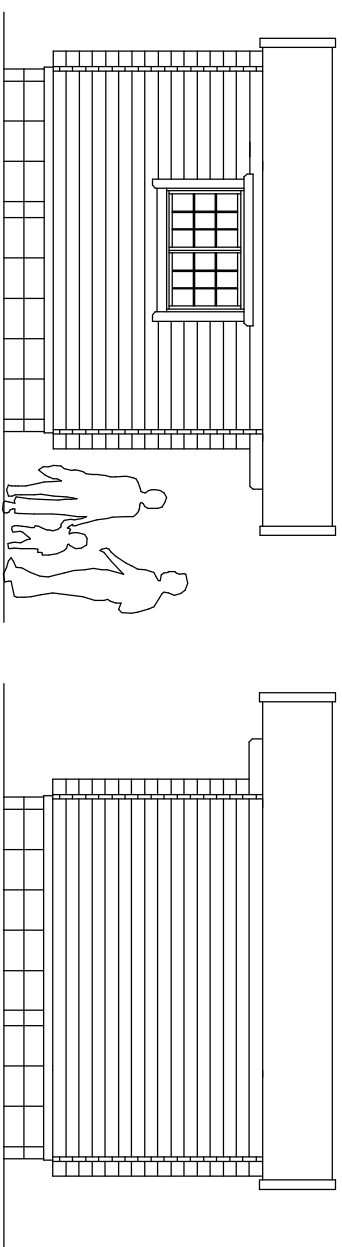

* 図面上のブロック基礎はキットには含まれていません。
* 予告無しにデザインや仕様内容が変わる場合がありますのでご了承ください。

備考	合同会社 ロゲハウス エーゲル	工事名	1F床面積	2F床面積	縮尺 1/75
	〒655-0032 神戸市垂水区星が丘3-2-41	現場住所	ログト床面積	テラス床面積	勾配 3/10
	TEL 078-708-3269	設計日	延床面積		No.