


アルナス20-60 (ログ厚=60mm、ラミネート材)

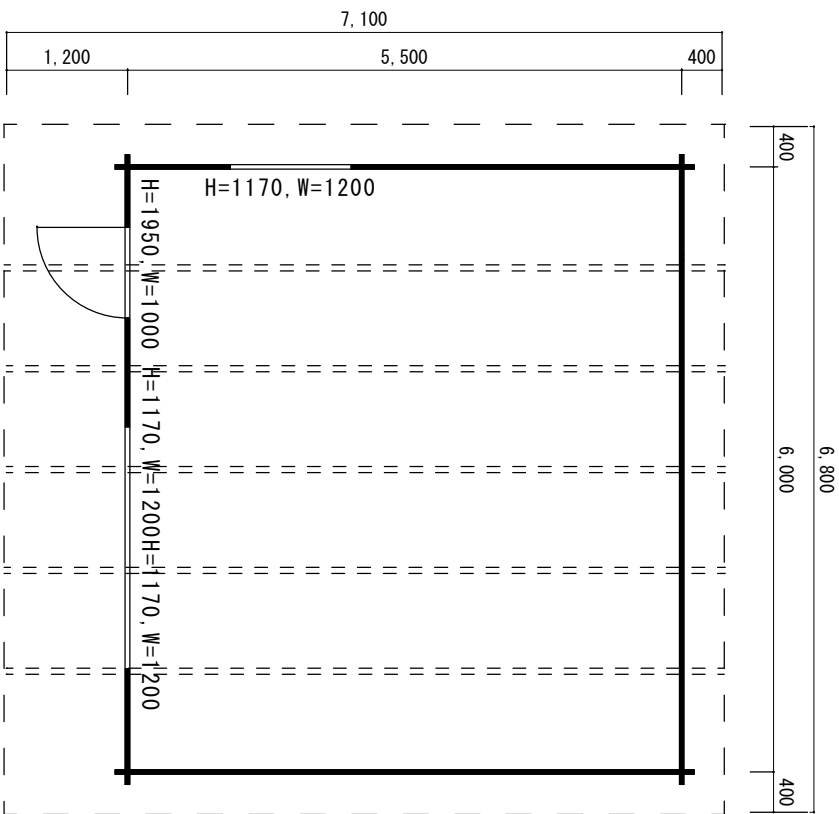

床面積 = 33㎡ (約10坪、20帖)



ログ厚 = 60mm (ラミネート材)

窓 = ペアガラス (網戸付)

床板 = 90mm × 20mm (無垢材)

野地板、天井板 = 90mm × 20mm (無垢材)

ドア = 木製 (シングルガラス)

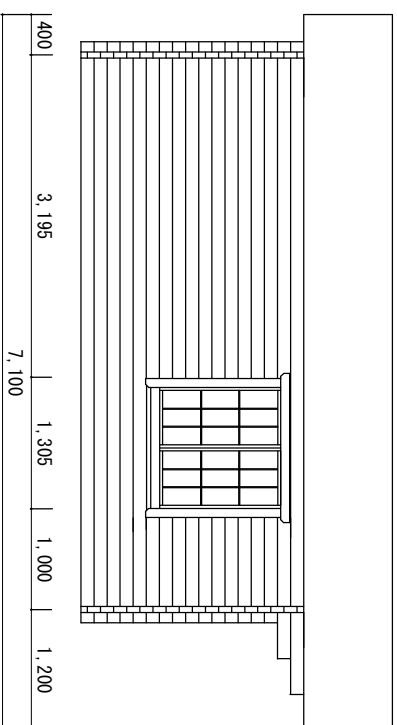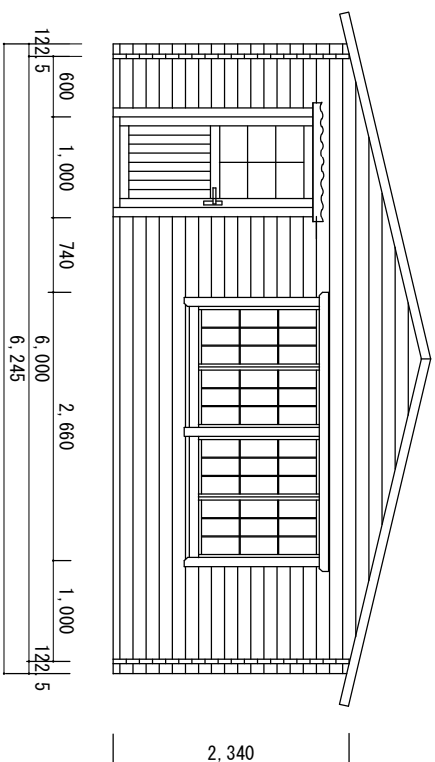

* 窓、ドア等のデザインが予告無に変更する場合がありますのでお問い合わせください

備考	神尾工務店	工事名	1F面積	縮尺
	655-0032 神戸市垂水区星が丘3-2-41	現場住所	ロフト	1/75
	TEL 078-709-7298	設計日	延床面積	勾配
				No.